NEUANLAGE

PLANZEICHNUNG (Beispiel)

Ansicht Schacht, Schnitt A – A

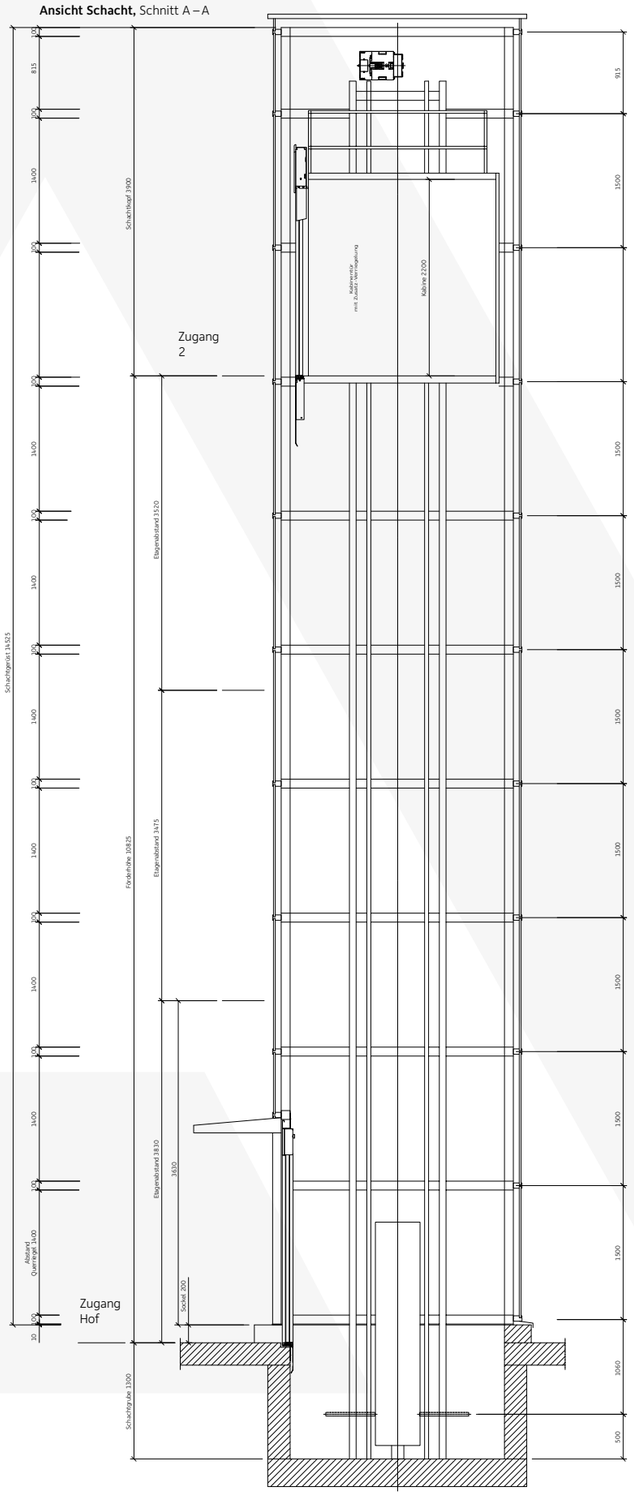

Schachtkopf

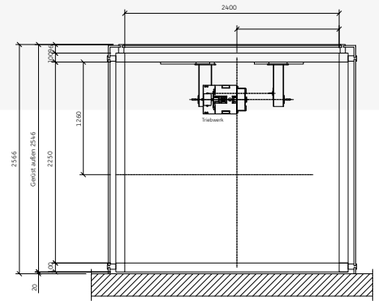

Schachtgrundriss „Gebäude“

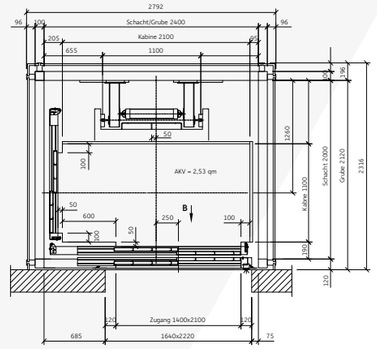

Schachtgrundriss „Hof“

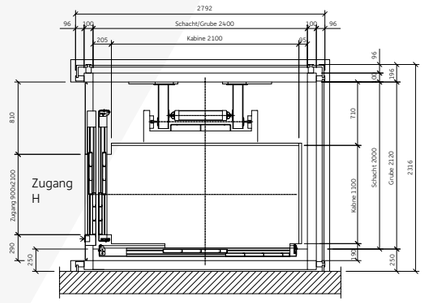

Ansicht Schachttüre
Zugang: E, 1, 2

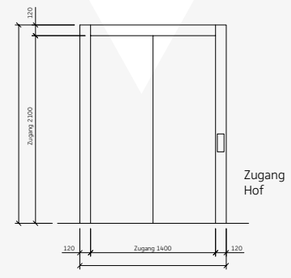

Ansicht Schachttüre
Zugang: H

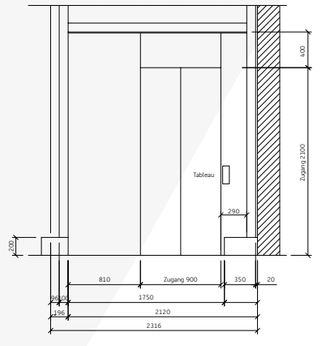

Schachtgrube

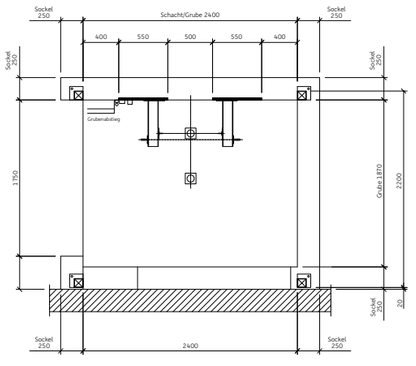

GÜDE AUFZUGTECHNIK